
04012963112040008



ΕΦΗΜΕΡΙΣ ΤΗΣ ΚΥΒΕΡΝΗΣΕΩΣ

ΤΗΣ ΕΛΛΗΝΙΚΗΣ ΔΗΜΟΚΡΑΤΙΑΣ

ΤΕΥΧΟΣ ΤΕΤΑΡΤΟ Αρ. Φύλλου 1296

31 Δεκεμβρίου 2004

ΠΕΡΙΕΧΟΜΕΝΑ

ΑΠΟΦΑΣΕΙΣ

ΑΠΟΦΑΣΕΙΣ

Αριθ. 3667 (1)

Καθορισμός των ορίων αιγιαλού και παραλίας στη θέση «ΚΑΡΑΠΟΛΙΤΗ», Δήμου Τροιζηνίας, Νομ. Πειραιά.

Ο ΓΕΝΙΚΟΣ ΓΡΑΜΜΑΤΕΑΣ ΠΕΡΙΦΕΡΕΙΑΣ ΑΤΤΙΚΗΣ

Έχοντας υπόψη:

1. Τις διατάξεις του Ν.2971/2001 (Φ.Ε.Κ. 285/τ.Α΄/ 19.12.2001) «Περί αιγιαλού και παραλίας».

2. Τις διατάξεις του Ν.Δ. 439/1970 «περί συμπλώσεως των διατάξεων περί αιγιαλού».

3. Τις διατάξεις του Ν. 3200/1955 «περί διοικητικής αποκέντρωσης» όπως αυτές τροποποιήθηκαν και ισχύουν σήμερα με το Ν.Δ. 532/1970, Β.Δ. 704/1970, Β.Δ. 705/1970, Β.Δ. 192/1972, Π.Δ. 71/1984, Π.Δ. 347/1986, Ν. 2026/1992 και Π.Δ. 97/1993.

4. Τις διατάξεις του άρθρου 19 παραγρ. 5 Ν. 2344/1995, του άρθρου 52 παρ. 5 Ν. 2218/1994, του άρθρου 4 παρ. 7 του Ν. 2240/1994, δυνάμει των οποίων αρμοδιότητες του Υπουργείου Οικονομικών που είχαν μεταβιβασθεί στους Νομάρχες, ανήκουν στον Περιφερειακό Δ/ντή, σε συνδυασμό με αυτές του άρθρου 14 παρ. 2 του Ν. 2399/1996 με τις οποίες προβλέπεται η κατάργηση των θέσεων των Περ/κών Δ/ντών, οι αρμοδιότητες πλέον του οποίου περιήλθαν στο Γενικό Γραμματέα της Περιφέρειας και ασκούνται από τον Αναπληρωτή Περ/κό Δ/ντή.

5. Τις διατάξεις του τετάρτου εδαφίου παρ. 2 του άρθρου 1 και της παρ. 6 του ιδίου άρθρου του Ν. 2503/1997 «Διοίκηση, οργάνωση, στελέχωση της Περιφέρειας, ρύθμιση θεμάτων για την Τοπική Αυτοδιοίκηση και άλλες διατάξεις» (ΦΕΚ 107/Α), σύμφωνα με τις οποίες οι Περιφερειακές Υπηρεσίες του Υπουργείου Οικονομικών, που συγκροτούσαν την Περιφερειακή Διοίκηση του Νομού ή της Νομαρχίας, δεν υπήχθησαν στην ενιαία οργανική μονάδα της Περιφέρειας, ούτε καταργήθηκαν, αλλά αποτελούν από 1.9.1997, Υπηρεσίες του Υπουργείου Οικονομικών.

6. Το υπ' αριθμ. 28979/31.7.1997 έγγραφο της Δ/νσης Διοίκησης του Υπ. Εσωτερικών Δημ. Διοίκησης και Αποκέντρωσης, σύμφωνα με το οποίο οι αρμοδιότητες του Γενικού Γραμματέα της Περιφέρειας σε θέματα Υπηρεσιών του Υπουργείου Οικονομικών μεταφέρονται από 1.9.1997 στον Υπουργό Οικονομικών.

7. Την υπ' αριθ. 14650/ΔΙΟΕ85/17.3.2004 (ΦΕΚ 519 τ. Β'/ 17.3.2004) κοινή απόφαση των Πρωθυπουργού και Υπουργού Οικονομικών, περί καθορισμού αρμοδιοτήτων του Υφυπουργού Οικονομίας και Οικονομικών.

8. Τις διατάξεις των άρθρων 1 μέχρι και 7 του Α.Ν. 2344/1940 περί αιγιαλού και παραλίας, όπως τροποποιήθηκαν και συμπληρώθηκαν με τις διατάξεις: α) του άρθρου 13 του Ν. 1078/1980 και β) του άρθρου 23 του Ν. 1337/1983.

9. Το υπ' αριθμ. 1030067/296/Α0006/7.4.2004 έγγραφο της Γενικής Δ/νσης Διοικητικής Υποστήριξης του Υπουργείου Οικονομίας και Οικονομικών «Διευκρινίσεις για τις αρμοδιότητες των Υφυπουργών Οικονομίας και Οικονομικών που περιέχονται από 10.4.2004 στους Γεν. Γραμματείς Περιφερειών».

10. Τις διατάξεις της παρ. 21 του άρθρου 46 του Ν. 3220/2004 «Μέτρο αναπτυξιακής και κοινωνικής πολιτικής - αντικειμενοποίηση του φορολογικού ελέγχου και άλλες διατάξεις» με την οποία ορίζεται η 10η Απριλίου 2004 ως ημερομηνία περιέλευσης αρμοδιοτήτων του Υπουργείου μας στους Γενικούς Γραμματείς των Διοικητικών Περιφερειών της χώρας.

11. Την από 14 Δεκεμβρίου 2001 έκθεση Επιτροπής Καθορισμού των ορίων αιγιαλού, και παραλίας που καθόρισε τα όρια του αιγιαλού και της παραλίας στη θέση «ΚΑΡΑΠΟΛΙΤΗ», Δήμου Τροιζηνίας, Νομ. Πειραιά και το από Φεβρουάριο του 2001 τοπογραφικό διάγραμμα σε μία πινακίδα, με κλίμακα 1:500 που συντάχθηκε από τον μηχανικό Κ. Καραγιάννη και ελέγθηκε και θεωρήθηκε από την αρμόδια τεχνική διεύθυνση της Κτηματικής Υπηρεσίας Πειραιά και συνοδεύει την έκθεση της προαναφερόμενης επιτροπής.

12. Το υπ' αριθμ. Φ.544,5/289/Αρ.Σχ.405/26.5.2004/ΥΕΘΑ/ΓΕΝ/Δνση Α2/Τμήμα Ι έγγραφο του Γενικού Επιτελείου Ναυτικού με το οποίο εγκρίνει και συμφωνεί με τα προταθέντα από την παραπάνω Επιτροπή όρια αιγιαλού και παραλίας, αποφασίζουμε:

1. Επικυρώνουμε την από 14 Δεκεμβρίου 2001 έκθεση επιτροπής καθορισμού των ορίων αιγιαλού και παραλίας καθώς και το από Φεβρουάριο 2001 τοπογραφικό διάγραμμα σε μία πινακίδα που τη συνοδεύει, το οποίο συντάχθηκε από το Μηχανικό Κ. Καραγιάννη με κλίμακα 1:500 επί του οποίου η παραπάνω Επιτροπή καθόρισε με κόκκινη συνεχή πολυγωνική γραμμή με στοιχεία 1, 2, 3,... 24, 24, 26 της οποίας οι κορυφές καθορίζονται με συντεταγμένες του Κρατικού δικτύου Γ.Υ.Σ., τα όρια του αιγιαλού στη θέση «ΚΑΡΑΠΟΛΙΤΗ», Δήμου Τροιζηνίας, Νομ. Πειραιά και με κίτρινη συνεχή πολυγωνική γραμμή με στοιχεία 1',2',3'...24', 25' 26', της οποίας οι κορυφές καθορίζονται με συντεταγμένες του κρατικού δικτύου Γ.Υ.Σ., τα όρια της παραλίας στην ίδια θέση.

Η απόφαση αυτή, μαζί με την έκθεση και το διάγραμμα να δημοσιευθούν στην Εφημερίδα της Κυβερνήσεως.

Πειραιάς, 21 Ιουνίου 2004

Ο Γενικός Γραμματέας Περιφέρειας
ΧΑΡΑΛΑΜΠΟΣ ΜΑΝΙΑΤΗΣ

ΕΚΘΕΣΗ

επιτροπής καθορισμού των ορίων αιγιαλού και παραλίας.
Κοινή Υπουργική Απόφαση των Υπουργών Προεδρίας και Οικονομικών, 0208/181/26.4.1982.

Για τον καθορισμό των ορίων Αιγιαλού και Παραλίας στη θέση «Καραπολίτη» Δήμου Τροιζήνας νομ. Πειραιά.

Στη θέση Καραπολίτη Δήμου Τροιζήνας σήμερα την 14.12.2001 ημέρα Παρασκευή, οι παρακάτω υπογράφοντες:

α) Πληθάκη Μαρία αναπληρώτρια του Διευθυντή της Κτηματικής Υπηρεσίας Πειραιά, ως Πρόεδρος.

β) Στάθης Νικόλαος, ΠΕ/Α' Πολιτικός και Τοπογράφος Μηχανικός της Κτηματικής Υπηρεσίας Πειραιά, ως Μέλος.

γ) Πολλάλης Ευάγγελος Ανθυποπλοίαρχος Λ/Σ, αναπληρωτής Λιμενάρχη Ν. Πόρου, ως μέλος, που αποτελούμε την παραπάνω επιτροπή καθορισμού των ορίων Αιγιαλού και Παραλίας, δυνάμει της υπ' αριθμ. 0208/181/26.4.1982 (Φ.Ε.Κ. 214 τ. Β΄) Κοινής Υπουργικής Απόφασης των Υπουργών Προεδρίας και Οικονομικών και της υπ' αριθμ. 2208/4.4.200 Απόφασης του Προϊσταμένου της Οικονομικής Επιθεώρησης Πειραιά «Περί Συστάσεως Επιτροπής Καθορισμού των Ορίων του Αιγιαλού» συγκληθείσα κατόπιν της με αριθμό 3907/4.12.2001 πρόσκλησης του Προέδρου της Επιτροπής μεταβήκαμε σήμερα στις 14.12.2001 ημέρα Παρασκευή και ώρα 10.00 π.μ. στην περιοχή «Καραπολίτη» Δήμου Τροιζήνας νομ. Πειραιά και αφού λάβαμε υπόψη:

1) Το τοπογραφικό διάγραμμα σε 1 πινακίδα, με κλίμακα 1:500 της περιοχής «Καραπολίτη» Δήμου Τροιζήνας, που συντάχθηκε τον Φεβρουάριο του 2001 από τον μηχανικό Καραγιάννη Κων/νο.

2) Τις διατάξεις του Α.Ν. 2344/1940, όπως τροποποιήθηκε σήμερα, καθώς και τη σχετική Δικαστηριακή και Διοικητική Νομολογία.


3) Την μετά από επιτόπιο μετάβαση σχηματισθείσα αντίληψη, για το πλάτος της βρεχόμενης ζώνης της ξηράς, αποφασίζει:


1) Καθορίζει επί του παραπάνω διαγράμματος την οριογραμμή του Αιγιαλού με ερυθρά συνεχή πολυγωνική γραμμή με στοιχεία 1, 2, 3....,24, 25, 26 της οποίας οι κορυφές καθορίζονται με συντεταγμένες του Κρατικού Δικτύου Γ.Υ.Σ.


2) Καθορίζει την οριογραμμή της Παραλίας με κίτρινη συνεχή πολυγωνική γραμμή με στοιχεία 1, 2, 3....., 24, 25, 26, παράλληλα προς την οριογραμμή του Αιγιαλού, σε απόσταση 10 μέτρων από αυτήν επειδή θεωρείται απαραίτητη λόγω της φύσης της συνεχόμενης προς τον Αιγιαλό ξηράς και της αδυναμίας να εξυπηρετηθούν από τον Αιγιαλό οι σκοποί της παρ. 1 του άρθρου 7 του Α.Ν. 2344/1940 δηλαδή, ότι ο Αιγιαλός και η Παραλία εκτός του κυρίου και αρχικού προορισμού αυτών, που είναι η επικοινωνία από τη θάλασσα προς τη ξηρά και αντίθετα, δύνανται να χρησιμεύουν και για άλλους σκοπούς, δηλαδή συγκοινωνιακούς εξωραϊστικούς - τουριστικούς και λοιπούς κοινωφελείς, καθώς επίσης και για εκμετάλλευση προς όφελος του Δημοσίου.

Η Πρόεδρος
ΜΑΡΙΑ ΠΛΗΘΑΚΗ

Τα μέλη
ΝΙΚΟΣ ΣΤΑΘΗΣ
ΕΥΑΓΓΕΛΟΣ ΠΟΛΛΑΛΗΣ

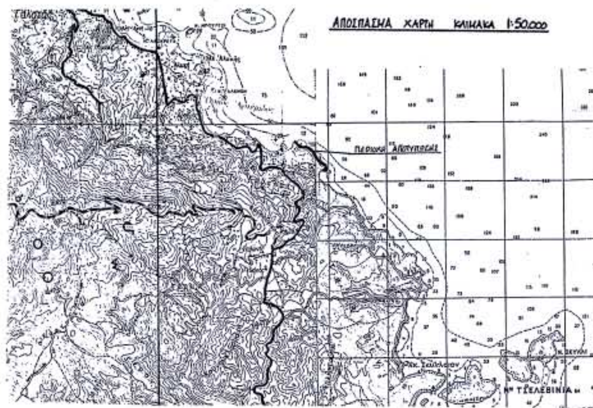
ΑΠΟΣΠΑΣΜΑ ΧΑΡΤΗ ΚΛΙΜΑΚΑ 1:50.000
ΠΕΡΙΟΧΗ ΑΠΟΤΥΠΩΣΗΣ
Ν. ΤΣΕΛΕΒΙΝΙΑ

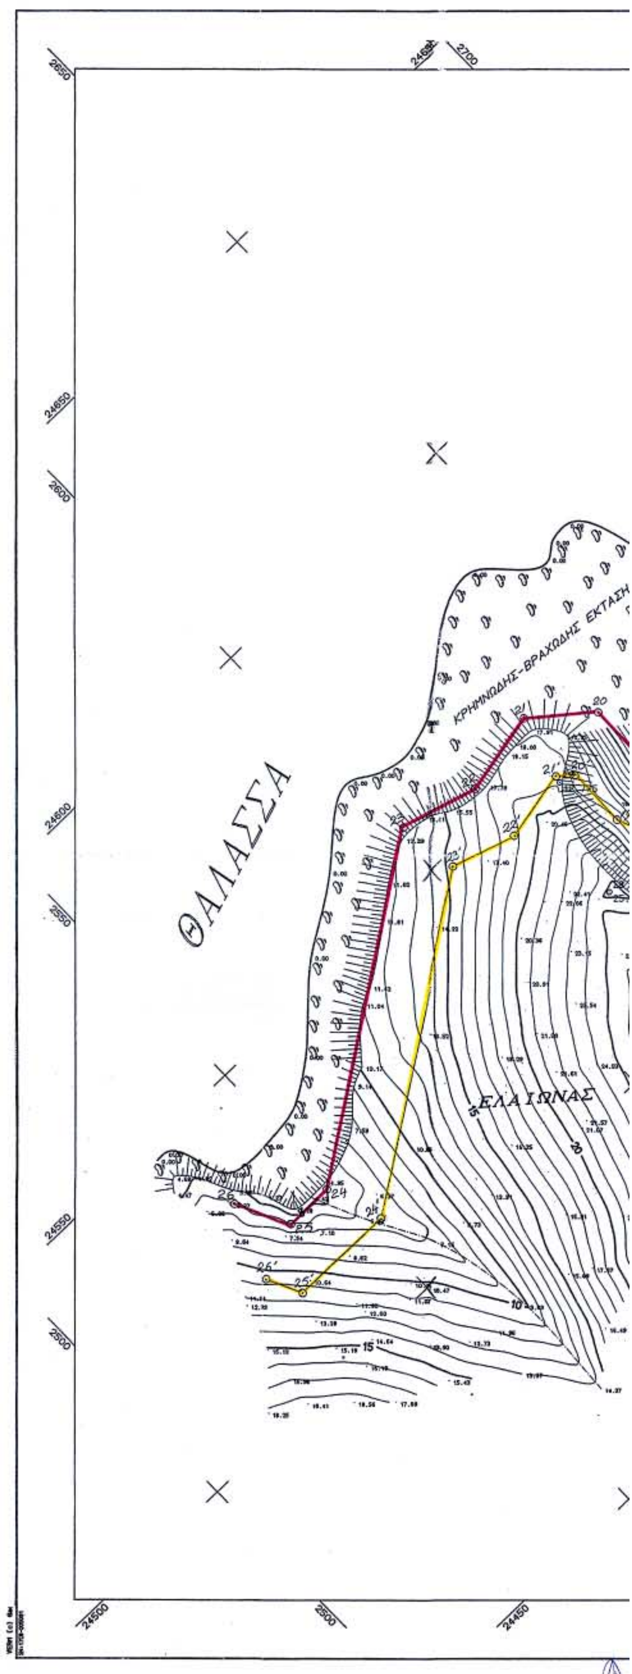
ΘΑΛΑΣΣΑ
ΚΡΗΜΝΩΔΗΣ-ΒΡΑΧΩΔΗΣ ΕΚΤΑΣΗ
ΕΛΑΙΩΝΑΣ

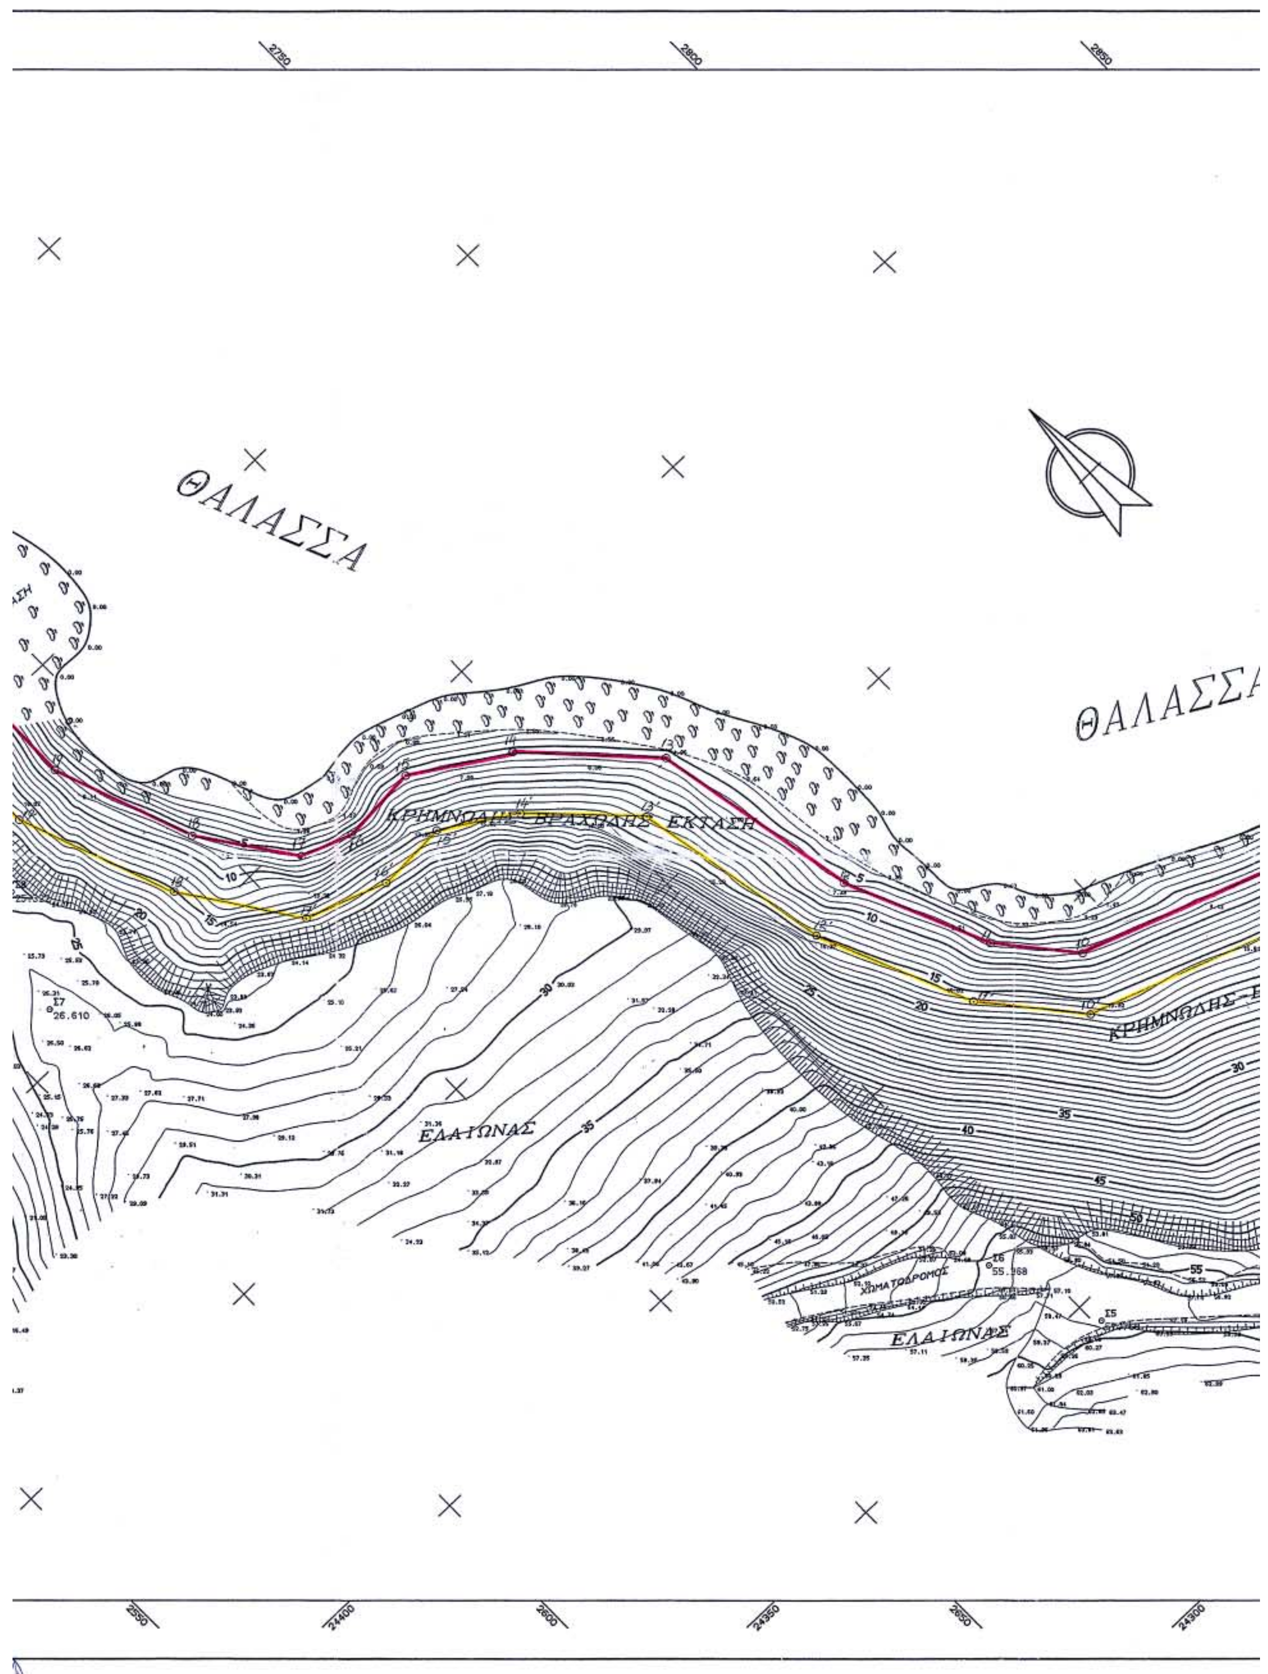

ΘΑΛΑΣΣΑ
ΘΑΛΑΣΣΑ
ΚΡΗΜΝΩΔΗΣ - ΒΡΑΧΩΔΗΣ ΕΚΤΑΣΗ
ΕΛΑΙΩΝΑΣ
ΧΩΜΑΤΟΔΡΟΜΟΣ
ΕΛΑΙΩΝΑΣ
2750
2800
2850
2550
24400
2600
24350
2650
24300

2900 2950 3000

ΠΙΝΑΚΑΣ ΣΥΝΤΕΤΑΓΜΕΝΩΝ
ΚΟΡΥΦΩΝ ΟΡΙΟΓΡΑΜΜΗΣ ΑΙΓΙΑΛΟΥ

α/α	X	Y	α/α	X	Y
1	2.932,80	24.228,80	14	2.696,80	24.484,00
2	2.944,75	24.229,00	15	2.681,00	24.493,95
3	2.947,55	24.245,45	16	2.667,55	24.493,00
4	2.930,80	24.255,50	14	2.658,85	24.496,40
5	2.934,25	24.279,60	18	2.647,90	24.511,80
6	2.871,45	24.308,50	19	2.639,00	24.535,80
7	2.825,25	24.348,75	20	2.639,15	24.549,45
8	2.818,55	24.358,20	21	2.629,45	24.557,20
9	2.786,50	24.376,90	22	2.615,00	24.554,55
10	2.742,30	24.392,70	23	2.601,50	24.558,75
11	2.732,20	24.404,90	24	2.549,35	24.523,60
12	2.721,75	24.429,30	25	2.540,65	24.523,75
13	2.714,45	24.465,35	26	2.536,00	24.533,00

Υπόμνημα Επιτροπής

κόκκινη — οριογραμμή αιγιαλού (1,2,3,………,24,25,26)


κίτρινη — οριογραμμή παραλίας (1΄,2΄,3΄,………,24΄,25΄,26΄)

Η γραμμή της παραλίας τίθεται παράλληλα προς την γραμμή του αιγιαλού σε απόσταση 10,00 μ.


Το παρόν διάγραμμα συνοδεύει την από 14-12-01 έκθεση επιτροπής καθορισμού των ορίων του αιγιαλού και παραλίας δυνάμει της 0208/181/26-4-1982 κοινής υπουργικής απόφασης των Υπουργών Προεδρίας και Οικονομικών.

Η ΕΠΙΤΡΟΠΗ

Ο ΠΡΟΕΔΡΟΣ	ΤΑ ΜΕΛΗ
ΜΑΡΙΑ ΠΙΘΑΚΗ ΕΦΟΡΙΑΚΟΣ ΠΕ/Α	1. ΝΙΚΟΣ ΣΤΑΘΗΣ 2. ΠΟΛΛΑΛΗΣ ΕΥΑΓΓΕΛΟΣ ΥΠΟΠΛΟΙΑΡΧΟΣ Λ.Σ.

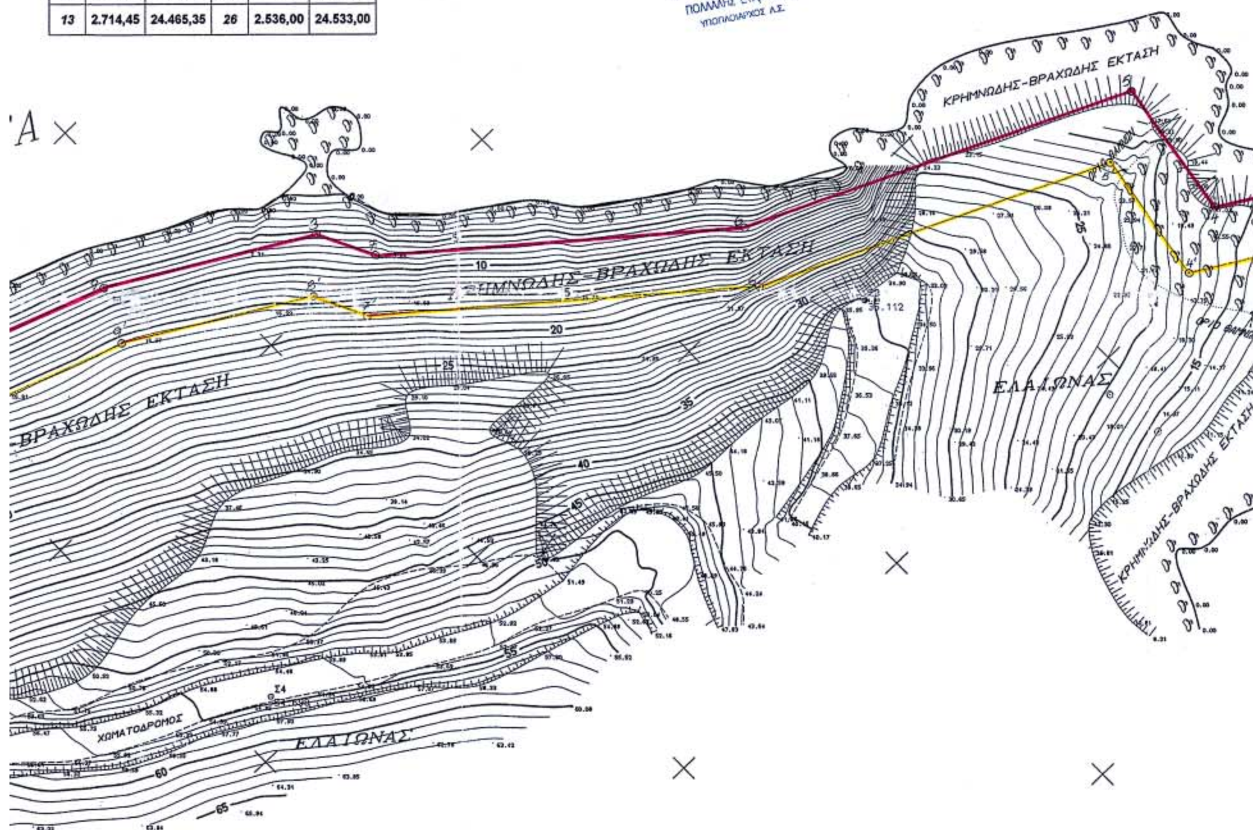

2700 24250 2750 24200 2800 24150

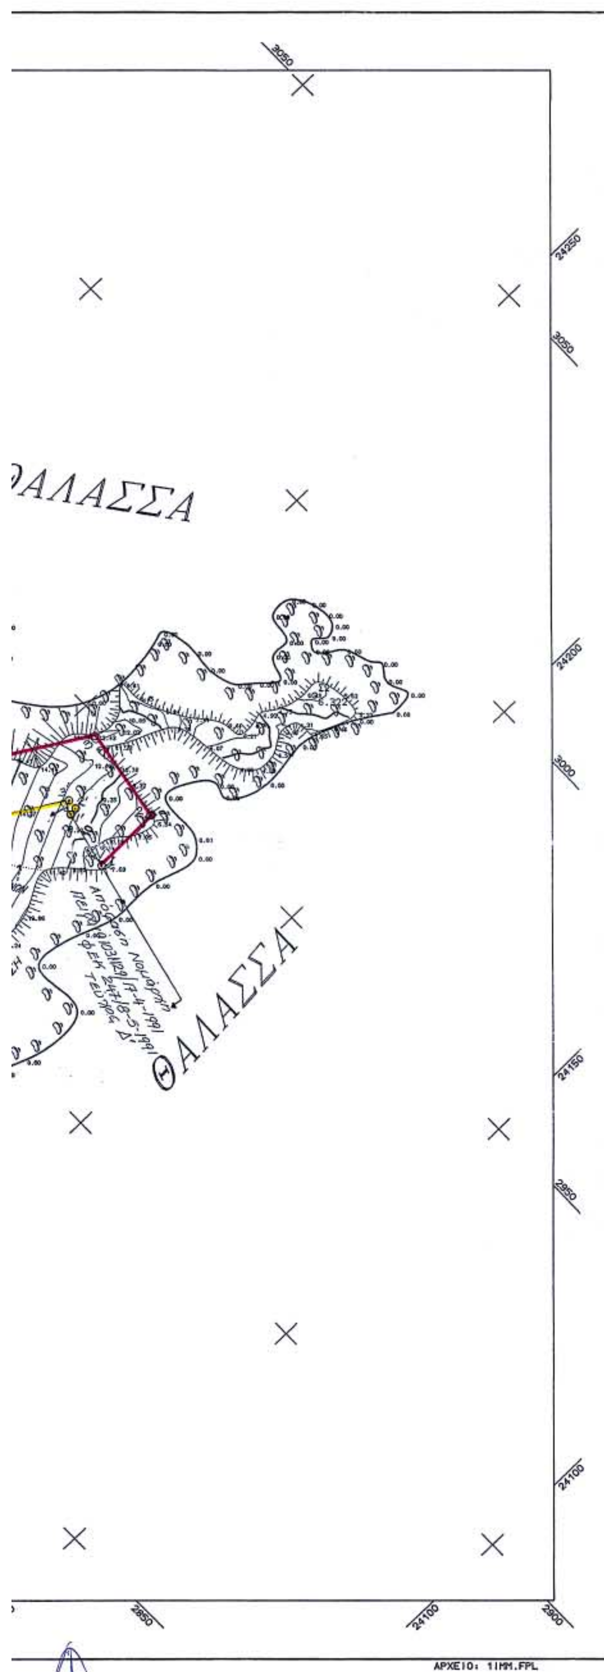

ΥΠΟΜΝΗΜΑ

- Δ Τριγωνομετρικό
- ⊙ Στάση
- Πόδι πρανούς
- Φρύδι πρανούς
- Κέντρο ρέματος
- Βράχια

DATUM :ΑΘΗΝΩΝ
ΕΛΛΕΙΨΟΕΙΔΕΣ :BESSEL
ΠΡΟΒΟΛΗ :HATT

Φ.Χ. 1:50000 ΥΔΡΑ - ΑΝΑΤΟΛΙΚΗ ΥΔΡΑ
Φο=37.15 Λο=-0.15

ΣΥΝΤΕΤΑΓΜΕΝΕΣ ΣΤΑΣΕΩΝ - ΤΡΙΓΩΝΟΜΕΤΡΙΚΩΝ

Α/Α	X(m)	Y(m)
Σ1	2880.1123	24008.7595
Σ2	2979.0532	24224.2268
Σ3	2877.1880	24285.5849
Σ4	2758.3607	24307.3197
Σ5	2701.1496	24345.7051
Σ6	2693.8501	24365.8807
Σ7	2610.1504	24507.3600
Σ8	2619.3746	24526.1040
Σ9	2626.1492	24545.4006
Σ10	2493.1957	24624.8031
T10 (ΤΣΕΛΕΒΙΝΙΑ)	6559.2000	21119.5500
T62 (ΠΑΛΙΟΣΠΙΤΟ)	2685.5900	24242.9400
T69 (ΑΛΥΚΗ)	760.9000	25899.9900

ΕΘΝΙΚΟ ΤΥΠΟΓΡΑΦΕΙΟ
Για τεχνικούς λόγους στο σχεδιάγραμμα έγινε σμίκρυνση κατά ποσοστό 37 %

ΝΟΜΑΡΧΙΑΚΟ Δ/ΣΜΑ ΠΕΙΡΑΙΩΣ
Δ/ΝΣΗ ΤΕΧΝΙΚΩΝ ΥΠΗΡΕΣΙΩΝ

ΤΟΠΟΓΡΑΦΙΚΟ ΔΙΑΓΡΑΜΜΑ

ΚΑΘΟΡΙΣΜΟΥ ΟΡΙΩΝ ΑΙΓΙΑΛΟΥ - ΠΑΡΑΛΙΑΣ

ΠΕΡΙΟΧΗ ΚΑΡΑΠΟΛΙΤΗ
ΔΗΜΟΥ ΠΟΡΟΥ
ΝΟΜΟΥ ΑΤΤΙΚΗΣ

ΕΝΔΙΑΦΕΡΟΜΕΝΟΣ
IMMOTOUR Α.Ε.

ΑΝΑΔΟΧΟΣ ΜΕΛΕΤΗΤΗΣ	ΥΠΟΓΡΑΦΗ	Ο ΣΥΝΤΑΞΑΣ	ΗΜΕΡΟΜΗΝΙΑ ΣΥΝΤΑΞΑΣ	ΥΠΟΓΡΑΦΗ
ΚΩΝ/ΝΟΣ ΚΑΡΑΓΙΑΝΝΗΣ ΤΟΠΟΓΡΑΦΟΣ ΜΗΧΑΝΙΚΟΣ		ΚΩΝ/ΝΟΣ Δ. ΚΑΡΑΓΙΑΝΝΗΣ ΤΟΠΟΓΡΑΦΟΣ ΜΗΧΑΝΙΚΟΣ	ΦΕΒΡΟΥΑΡΙΟΣ 2001	

ΥΠΟΓΡΑΦΗ - ΣΦΡΑΓΙΔΑ ΣΥΝΤΑΞΑ ΜΗΧΑΝΙΚΟΥ

ΚΩΝ/ΝΟΣ Δ. ΚΑΡΑΓΙΑΝΝΗΣ
ΔΙΠΛΩΜ. ΤΟΠΟΓΡΑΦΟΣ ΜΗΧΑΝΙΚΟΣ
ΠΟΛΥΤΕΧΝΙΚΗΣ ΣΧΟΛΗΣ Α Π Θ
ΜΕΛΟΣ Τ.Ε.Ε ΑΡΙΘΜΟΣ ΜΗΤΡΩΟΥ 46 922
ΓΑΛΑΤΑΣ ΤΡΟΙΖΗΝΙΑΣ - ΤΗΛΕΦ 25 214

ΕΛΕΓΧΘΗΚΕ
Πειραιάς 25.5.2001
Τ.Υ.
Σ. Δαξουστάκη

ΘΕΩΡΗΘΗΚΕ
Πειραιάς 28.5.2001
Τ.Υ.
Στ. Κωνσταντίνου
Αρχιτ. Μηχ/κός

ΑΚΡΙΒΕΣ ΦΩΤΟΑΝΤΙΓΡΑΦΟ
Πειραιάς 18-5-2004
Ο ΠΡΟΪΣΤΑΜΕΝΟΣ
ΤΗΣ ΚΤΗΜΑΤΙΚΗΣ ΥΠΗΡ. ΠΕΙΡΑΙΑ
ΝΙΚΟΣ ΣΤΑΘΗΣ
ΠΟΛ/ΚΟΙ & ΤΟΠ/ΦΟΙ ΜΗΧ/ΚΟΙ

ΕΛΕΓΧΟΣ	Επιβλέπων	ημερομηνία	υπογραφή
	Τμ. Μελετών	ημερομηνία	υπογραφή
ΘΕΩΡΗΣΗ	Δ/ΤΗΣ Τ.Υ.	ημερομηνία	υπογραφή

ΔΙΑΝΟΜΗ ΠΙΝΑΚΙΔΩΝ

ΤΡΙΓΩΝΟΜΕΤΡΙΚΗ ΕΞΑΡΤΗΣΗ: Τ62 , Τ69 , Τ10
ΥΨΟΜΕΤΡΙΚΗ ΑΦΕΤΗΡΙΑ : Τ62
ΜΕΘΟΔΟΣ ΑΠΟΤΥΠΩΣΗΣ : ΤΑΧΥΜΕΤΡΙΚΗ
ΧΡΟΝΟΛΟΓΙΑ ΑΠΟΤΥΠΩΣΗΣ : ΦΕΒΡΟΥΑΡΙΟΣ 2001

ΚΛΙΜΑΚΑ		ΑΡ. ΣΧΕΔΙΟΥ
1:500		
ΙΣΟΔΙΑΣΤΑΣΗ 1.00		

Αριθ. 3401 (2)

Άρση αναδάσωσης έκτασης 1,205 στρ. στη θέση «Γκορτσιές» Κοινότητας Κεραμιδίου, Ν. Μαγνησίας.

Ο ΓΕΝΙΚΟΣ ΓΡΑΜΜΑΤΕΑΣ ΠΕΡΙΦΕΡΕΙΑΣ ΘΕΣΣΑΛΙΑΣ

Έχοντας υπόψη:

1. Τις διατάξεις του Ν. 2503/1997 «Διοίκηση - Οργάνωση - Στελέχωση Περιφέρειας».

2. Τις διατάξεις του άρθρου 117 παρ. 3 του Συντάγματος της Χώρας.

3. Τις διατάξεις του Ν.998/1979 «Περί προστασίας Δασών κ.λπ.» και ειδικότερα των άρθρων 44, 45 και 58.

4. Τις διατάξεις του Ν. 3208/2003 του άρθρου 1 παρ. 8 «Περί προστασίας Δασικών Οικοσυστημάτων κ.λπ.».

5. Τις διαταγές του Υπουργείου Γεωργίας: Τις αριθμ. α) 160417/1180/8.7.1980, β) 182447/3049/24.9.1980 και γ) 86004/1637/4.6.1987.

6. Την υπ' αριθμ. 1860/23.3.2001 (ΦΕΚ 421/12.4.2001) απόφαση του Γενικού Γραμματέα της Περιφέρειας Θεσσαλίας, περί εξουσιοδοτήσεως των Δ/ντών Δασών των Νομών της Περιφέρειας, να υπογράφουν με εντολή του.

7. Την υπ' αριθμ. 920/29.4.1999 απόφαση του Δ/ντή Δασών Ν. Μαγνησίας, με την οποία κηρύχθηκε ως αναδασωτέα, έκταση 2,408 στρεμ., λόγω παράνομης εκχέρσωσης.

8. Την αριθμ. 5944/17.11.2004 αναφορά του Δασαρχείου Βόλου, με την οποία προτείνεται η άρση της αναδάσωσης από επιφάνεια ενός στρέμματος και διακοσίων πέντε χιλιοστών του στρέμματος (1,205 στρεμ.), διότι η ανωτέρω έκταση χαρακτηρίσθηκε, ως γεωργική της παρ. 6α του αριθμ. 3 Ν. 998/1979 με την τελεσίδικη υπ' αριθμ. 13/2004 απόφαση της Β/θμιας Επιτροπής Επιλύσεως Δασικών αμφισβητήσεων, αποφασίζουμε:

Αίρουμε την αναδάσωση από επιφάνεια εμβαδού ενός στρέμματος (1,205 στρ.), που βρίσκεται στη θέση «Γκορτσιές», Κοινότητας Κεραμιδιού, όπως απεικονίζεται με στοιχεία Β.1.Ι.Κ.Α.Β στο χάρτη κλίμακος 1:50.000, που κηρύχθηκε αναδασωτέα με την υπ' αριθμ. 920/29.4.1999 απόφαση του Δ/ντή Δασών Ν. Μαγνησίας, για το λόγο ότι η ανωτέρω έκταση με την τελεσίδικη υπ' αριθμ. 13/2004 απόφαση της Β/θμιας Επιτροπής Επιλύσεως Δασικών Αμφισβητήσεων χαρακτηρίσθηκε ως γεωργική.

Η απόφαση αυτή να δημοσιευθεί στην Εφημερίδα της Κυβερνήσεως.

Βόλος, 23 Νοεμβρίου 2004

Με εντολή Γενικού Γραμματέα Περιφέρειας
Ο Διευθυντής Δασών
ΕΥΣΤ. ΣΤΑΘΑΡΑΚΟΣ


ΠΕΡΙΦΕΡΕΙΑ ΘΕΣΣΑΛΙΑΣ
ΓΕΝ.Δ/ΝΣΗ ΠΕΡΙΦΕΡΕΙΑΣ
Δ/ΝΣΗ ΔΑΣΩΝ ΜΑΓΝΗΣΙΑΣ
ΔΑΣΑΡΧΕΙΟ ΒΟΛΟΥ


Ανήκει στην αριθμ. 3401/23-11-04
Απόφαση της Δ/νσης Δασών Μαγνησίας.

ΚΟΙΝΟΤΗΤΑ: Κεραμιδίου
ΔΗΜ.ΔΙΑΜΕΡΙΣΜΑ
ΘΕΣΗ : Γκορτζίτς
ΕΜΒΑΔΟ: 1204,99 τ.μ

ΤΟΠΟΓΡΑΦΙΚΟ ΣΧΕΔΙΑΓΡΑΜΜΑ

της έκτασης Β.1.Ι.Κ.Α.Β
που αίρεται η αναδάσωση
Κλίμακα 1:1000

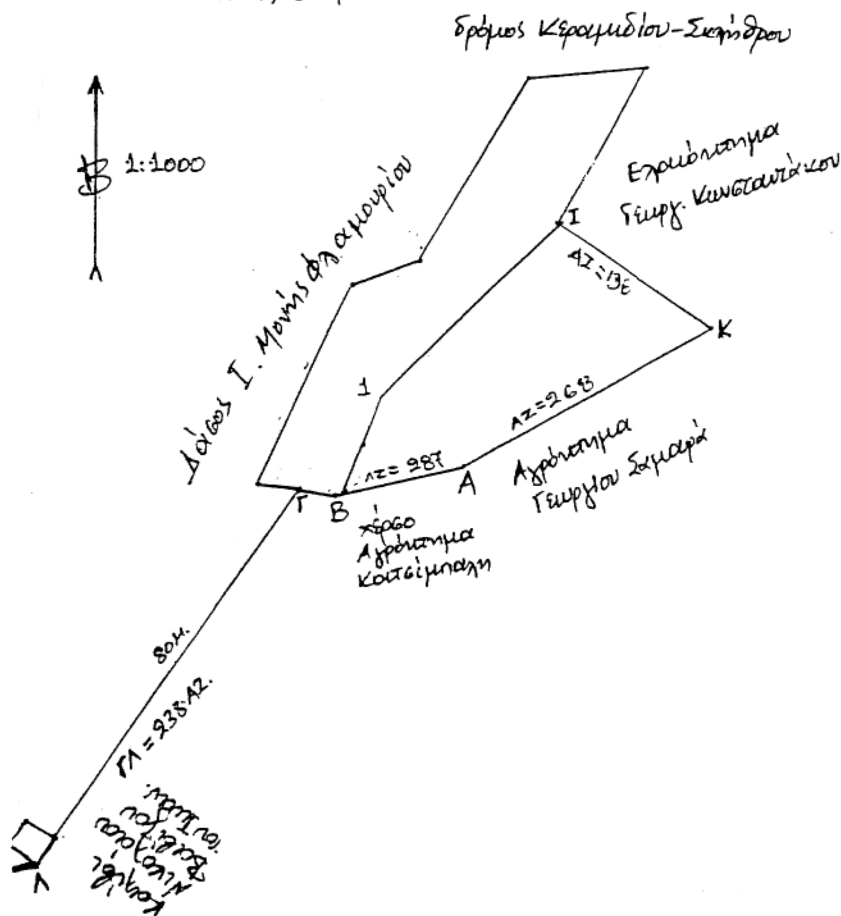

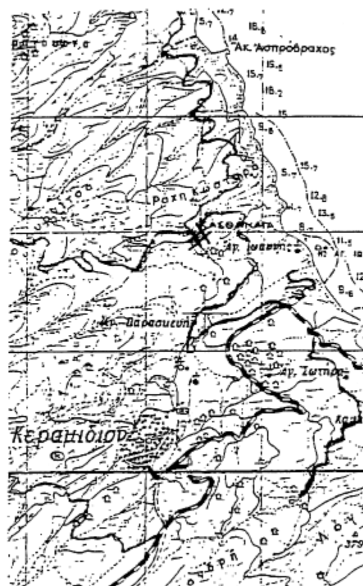

Υπόμνημα
#: Έκταση που αίρεται η αναδάσωση.

κλ 1:50000

Βόλος 15-11-2004
Ο Συντάκτης

Πάντος Πινακάς
Δασολόγος με ___ βαθμό

ΘΕΩΡΗΘΗΚΕ
Βόλος 15-11-2004
Ο
Δασάρχης Βόλου
α'
Νικ. Γίτσης
Δασολόγος

ΕΓΚΡΙΝΕΤΑΙ
Βόλος 23-11-2004
Ε.Γ.Γ.Π.Θ.
Ο Δ/ντής Δασών

Ευστ. Σταθαράκος
Δασολόγος

ΕΘΝΙΚΟ ΤΥΠΟΓΡΑΦΕΙΟ
Για τεχνικούς λόγους στο σχεδιάγραμμα
έγινε σμίκρυνση κατά ποσοστό 78 %